


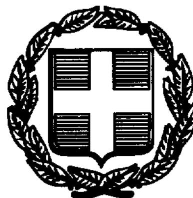

ΕΦΗΜΕΡΙΣ ΤΗΣ ΚΥΒΕΡΝΗΣΕΩΣ

ΤΗΣ ΕΛΛΗΝΙΚΗΣ ΔΗΜΟΚΡΑΤΙΑΣ

ΤΕΥΧΟΣ ΤΕΤΑΡΤΟ Αρ. Φύλλου 771

5 Οκτωβρίου 1998

ΠΕΡΙΕΧΟΜΕΝΑ

ΠΟΛΕΟΔΟΜΙΑ
ΑΠΟΦΑΣΕΙΣ

ΠΟΛΕΟΔΟΜΙΑ

ΑΠΟΦΑΣΕΙΣ

Αριθ. 32345 (1)

Τροποποίηση ρυμοτομικού σχεδίου Γαλατσίου για τον χαρακτηρισμό τμήματος του Ο.Τ. 87/τ. 98 σε χώρο κοινόχρηστου πρασίνου και καθορισμό πεζόδρομου.

Ο ΝΟΜΑΡΧΗΣ ΑΘΗΝΩΝ

Έχοντας υπόψη:

1. Τις διατάξεις του από 17.7.1923 Ν. Δ/τος και ειδικότερα των άρθρων 3 και 70 αυτού όμως μεταγενέστερα τροποποιήθηκαν και συμπληρώθηκαν.

2. Τις διατάξεις του Α. Ν. 314/68 (ΦΕΚ 47/Α) όπως μεταγενέστερα τροποποιήθηκαν με το υπ' αρ. 1018/71 Ν. Δ/γμα (ΦΕΚ 220Α) και με την παρ. 3 του άρθρου 34 του Ν. 1577/85 (ΦΕΚ 210/Α).

3. Τις διατάξεις του υπ' αρ. 183/86 Π. Δ/τος (ΦΕΚ 70 Α).

4. Τις διατάξεις του Ν. 2218/94 (ΦΕΚ 90/Α) περί Ίδρυσης Νομαρχιακής Αυτοδιοίκησης κ.λπ. όπως αντικαταστάθηκαν με τον Ν. 2240/94 (ΦΕΚ 153/Α/94).

5. Τον ισχύοντα Οργανισμό Εσωτερικής Λειτουργίας των Υπηρεσιών της Νομαρχίας Αθηνών (ΦΕΚ 1262/Β/31.12.97) και την υπ' αρ. 6/2.1.98 απόφαση Νομάρχη Αθηνών περί μετάβασης αρμοδιοτήτων.

6. Τις υπ' αρ. 308/1997 και 101/1998 αποφάσεις του Δημοτικού Συμβουλίου του Δήμου Γαλατσίου.

7. Την υπ' αρ. 1η Πράξη της 24ης συνεδρίασης στις 4.9.98 γνωμοδότηση του ΣΧΟΠ του Νομαρχιακού Τομέα Κεντρικής Αθήνας.

8. Το γεγονός ότι από τις διατάξεις αυτής της απόφασης δεν προκαλείται δαπάνη σε βάρος του Κρατικού Προϋπολογισμού και του Προϋπολογισμού του Δήμου Γαλατσίου (άρθρο 27 του Ν. 2081/92).

9. Τις διατάξεις του Ν. 2218/94 άρθρο 18 παρ. 12 σύμφωνα με τις οποίες επιτρέπεται η άσκηση προσφυγής ενώπιον του Γενικού Γραμματέα της Περιφέρειας εντός προθεσμίας τριάντα (30) ημερών, αποφασίζουμε:


1. Την τροποποίηση του Ρ.Σ. του Δήμου Γαλατσίου στο Ο.Τ. 87/τ. 98 με χαρακτηρισμό του τμήματος του Α-Β-Γ-Δ-Ε-Α σαν "κοινόχρηστο πράσινο" και καθορισμό πεζοδρόμου πλάτους 2,00 μ. όπως φαίνεται στο τοπογραφικό διάγραμμα 1:500 που συνοδεύει την απόφαση αυτή και δημοσιεύεται μαζί της.

2. Η ισχύς της απόφασης αυτής αρχίζει από την ημερομηνία δημοσίευσής της στην Εφημερίδα της Κυβερνήσεως.

Η απόφαση αυτή να δημοσιευθεί στην Εφημερίδα της Κυβερνήσεως.

Αθήνα, 18 Σεπτεμβρίου 1998

Ο Βοηθός Νομάρχης
ΓΙΩΡΓΟΣ ΑΝΑΝΙΑΔΗΣ

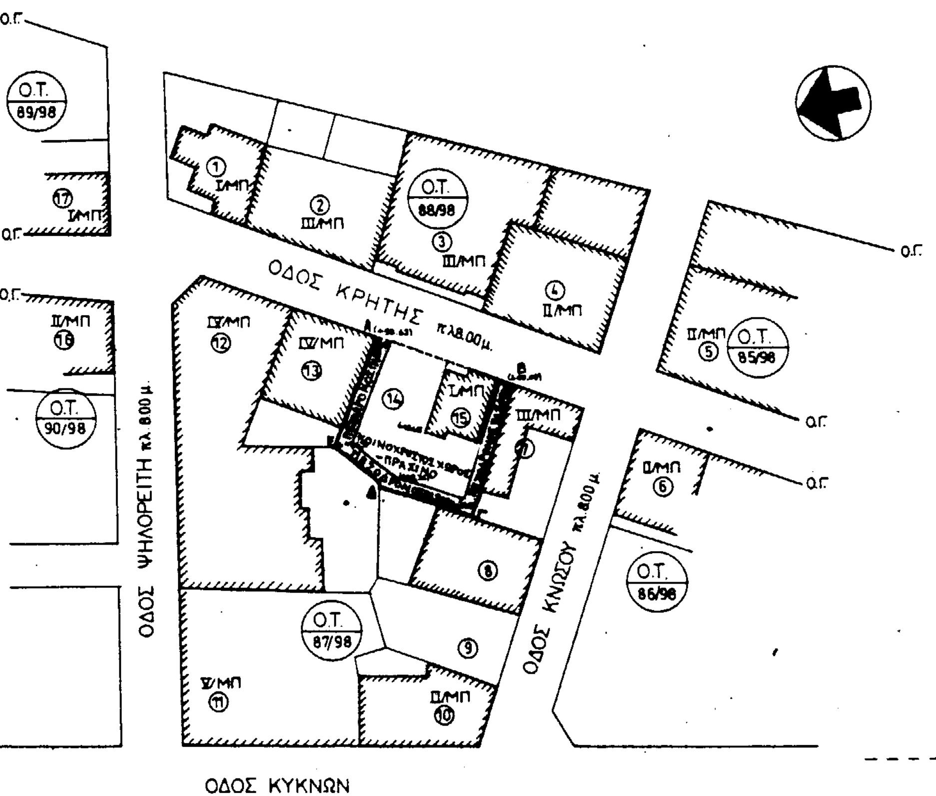



ΑΠΟΣΠΑΣΜΑ ΡΥΜΟΤΟΜΙΚΟΥ ΣΧΕΔΙΟΥ ΚΛ. 1:2000

ΔΙΓΜΑ ΡΥΜΟΤΟΜΙΑΣ Κ' ΟΡΩΝ ΔΟΜΗΣΗΣ 9-5-59 (ΦΕΚ 9-5-59)

ΟΡΟΙ ΔΟΜΗΣΗΣ

	ΠΡΟ ΓΟΚ 73 (8-6-73)	ΠΡΟ 9-5-59
Π = 10.00 μ	Π = 8.00 μ	Π = 6.00 μ
Ε = 200.00 μ²	Ε = 200.00 μ²	Ε = 112.50 μ²
Σ.Δ : 2.10		

ΚΑΛΥΨΗ Κ' ΥΨΟΣ ΩΣ ΓΟΚ 85 (Ν. 1577/85 ΟΠΩΣ ΤΡΟΠΟΠΟΙΗΘΗΚΕ ΜΕ ΤΟ Ν. 1772/88

ΣΤΟ ΠΡΟ ΓΟΚ 85 ΣΥΝΕΧΕΣ ΟΙΚ. ΣΥΣΤΗΜΑ ΜΕ ΕΠΙΤΡΕΠΟΜΕΝΟ ΥΨΟΣ 3 ΟΡΟΦΩΝ

ΥΠΟΜΝΗΜΑ

- - - - - - καταργούμενη οικοδομική Γραμμή

——— προτεινόμενη Ρυμοτομική Γραμμή

——— προτεινόμενη οικοδομική Γραμμή

Ε(ΑΒΓΔΕΑ) = 368.40μ²

ΕΘΝΙΚΟ ΤΥΠΟΓΡΑΦΕΙΟ
Για τεχνικούς λόγους στο σχεδιάγραμμα έγινε σμίκρυνση κατά ποσοστό 58 %

ΚΤΗΜΑΤΟΛΟΓΙΚΟΣ ΠΙΝΑΚΑΣ


Α/Α	ΟΝΟΜΑΤΕΠΩΝΥΜΟ	ΔΙΕΥΘΥΝΣΗ ΚΑΤΟΙΚΙΑΣ
1	Χριστόφορος Χάσιος	Κρήτης αρ.24 - Γαλάτσι
2	Διαχειριστής Πολυκατοικίας	Κρήτης αρ.22 - Γαλάτσι
3	Νικόλαος Φουίνος (κατ/στής)	Κρήτης αρ.20 - Γαλάτσι
4	Νικόλαος Κούρτης	Κνωσσού αρ.7 - Γαλάτσι
5	Χαρίκλεια Θεοδώρου	Κρήτης αρ.16 - Γαλάτσι
6	Κων/νος Χονδρογιάννης	Κνωσσού αρ.5 - Γαλάτσι
7	Διαχειριστής πολυκατοικίας	Κνωσσού αρ.5 - Γαλάτσι
8	Χρ. Αγορίτσας Σ. Αγγελάκης Σ. Φιλοσόφου	Κνωσσού αρ.3 - Γαλάτσι
9	Διαχειριστής Πολυκατοικίας	Κνωσσού αρ.1 - Γαλάτσι
10	Θ. Ι Γαβαλάς	Κύνων αρ.16 - Γαλάτσι
11	Διαχειριστής πολυκατοικίας	Κύνων αρ.18 - Γαλάτσι
12	Διαχειριστής πολυκατοικίας	Ψηλορείτη αρ.12 - Γαλάτσι
13	Κληρονόμοι Ματθαίος	Κρήτης αρ.19 - Γαλάτσι
14	Θεόδωρος Πολυχρόνης Κων/νος Πολυχρόνης	Π. Ηλία αρ.21 - Γαλάτσι
15	Νικόλαος Μαστραντώνης Φραγκίσκος Ρούσσος	Στρ. Δαγκλή αρ.121 - Αθήνα Θεριανού αρ.9 - Αθήνα
16	Χρήστος Μπαλτατζής	Κρήτης αρ.23 - Γαλάτσι
17	Άννα Πέτα	Κρήτης αρ.26 - Γαλάτσι

ΝΟΜΑΡΧΙΑΚΗ ΑΥΤΟΔΙΟΙΚΗΣΗ
ΑΘΗΝΩΝ - ΠΕΙΡΑΙΩΣ
ΝΟΜΑΡΧΙΑ ΑΘΗΝΩΝ
ΔΙΝΣΗ ΣΧΕΔΙΑΣΜΟΥ Κ' ΕΦΑΡΜΟΓΩΝ
ΠΟΛΕΟΔΟΜΙΑΣ Κ' ΠΕΡΙΒΑΛΛΟΝΤΟΣ

ΤΟΠΟΓΡΑΦΙΚΟ ΔΙΑΓΡΑΜΜΑ ΥΠΑΡΧΟΥΣΑΣ ΚΑΤΑΣΤΑΣΗΣ
ΓΙΑ ΤΗΝ ΤΡΟΠΟΠΟΙΗΣΗ ΤΟΥ ΕΓΚΕΚΡΙΜΕΝΟΥ ΡΥΜΟΤΟΜΙΚΟΥ
ΣΧΕΔΙΟΥ ΓΙΑ ΤΟΝ ΧΑΡΑΚΤΗΡΙΣΜΟ ΤΜΗΜΑΤΟΣ ΤΟΥ Ο.Τ. 87/Τ98
ΣΕ ΧΩΡΟ ΚΟΙΝΟΧΡΗΣΤΟΥ ΠΡΑΣΙΝΟΥ

ΚΛΙΜΑΚΑ 1:500

ΕΘΝΙΚΟ ΤΥΠΟΓΡΑΦΕΙΟ
Για τεχνικούς λόγους στο σχεδιάγραμμα έγινε σμίκρυνση κατά ποσοστό 58 %

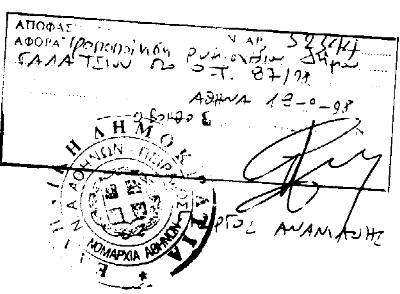

Αριθ. ΟΙΚ. 5456 (2)

Τροποποίηση ορίων του οικισμού Βοχαϊκού (Ν. Κορινθίας).

Ο ΝΟΜΑΡΧΗΣ ΚΟΡΙΝΘΙΑΣ

Έχοντας υπόψη:

1. Τις διατάξεις του από 24.4.1985 Π.Δ/τος «Περί του τρόπου καθορισμού ορίων οικισμών της χώρας, κατηγορίες αυτών και καθορισμός όρων και περιορισμών δόμησης» (ΦΕΚ 181Δ'/3.5.1985) και ειδικότερα το άρθρο 4, όπως μεταγενέστερα τροποποιήθηκαν και συμπληρώθηκαν.

2. Την υπ' αριθ. 7629/2.10.1985 απόφαση για την κατηγοριοποίηση των οικισμών του Ν. Κορινθίας, που έχουν πληθυσμό μέχρι 2.000 κατοίκους.

3. Την υπ' αριθ. 35/97 απόφαση του Κοινοτικού Συμβουλίου Βοχαϊκού (Ν. Κορινθίας).

4. Την υπ' αριθμ. 13/1998 γνωμοδότηση του Συμβουλίου Χωροταξίας Οικισμού και Περιβάλλοντος Ν. Κορινθίας, αποφασίζουμε:

Άρθρο 1

α) Εγκρίνεται η τροποποίηση των ορίων του οικισμού Βοχαϊκού (Ν. Κορινθίας), που είχε εγκριθεί με την υπ' αριθμ. 6691/12.12.1985 απόφαση του Νομάρχη Κορινθίας «Καθορισμός ορίων και όρων και περιορισμών δόμησης στον οικισμό Βοχαϊκού του Ν. Κορινθίας» (ΦΕΚ 227 Δ'/1986) και είχε επεκταθεί με την υπ' αριθμ. Οικ. 6812/21.11.1996 απόφαση του Νομάρχη Κορινθίας «Επέκταση του ορίου του οικισμού Βοχαϊκού Ν. Κορινθίας», όπως η ρύθμιση αυτή φαίνεται στο σχετικό πρωτότυπο διάγραμμα σε κλίμακα 1:2000, που έχει θεωρηθεί από την Προϊσταμένη της Δ/νσης Χωροταξίας Πολεοδομίας και Περιβάλλοντος με την υπ' αριθμ. Οικ. 5456/1998 πράξη της και που συνοπτικό του αντίτυπο δημοσιεύεται με την παρούσα απόφαση.

β) Εντός των τροποποιημένων ορίων του οικισμού Βοχαϊκού (Ν. Κορινθίας) ισχύουν οι όροι δόμησης που προβλέπονται από το Π. Δ/γμα της 3.5.1985 (ΦΕΚ 181 Δ'/1985) όπως μεταγενέστερα τροποποιήθηκαν και συμπληρώθηκαν και την υπ' αριθμ. 6691/12.12.1985 απόφαση του Νομάρχη Κορινθίας (ΦΕΚ 227Δ'/1986).

Άρθρο 2

Από τις διατάξεις αυτής της απόφασης δεν προκαλείται δαπάνη σε βάρος του προϋπολογισμού της Κοινότητας Βοχαϊκού Ν. Κορινθίας (έγγραφο 1249/22.9.1998 της κοινότητας Βοχαϊκού).

Άρθρο 3

Η ισχύς της παρούσας απόφασης αρχίζει από την δημοσίευσή της στην Εφημερίδα της Κυβερνήσεως.


Η παρούσα Απόφαση να δημοσιευθεί στην Εφημερίδα της Κυβερνήσεως.


Κόρινθος, 23 Σεπτεμβρίου 1998

Ο Νομάρχης
ΑΓΓΕΛΟΣ ΜΑΝΩΛΑΚΗΣ



12
11
10
9
8
7
18
6
17
5
4
12
80m

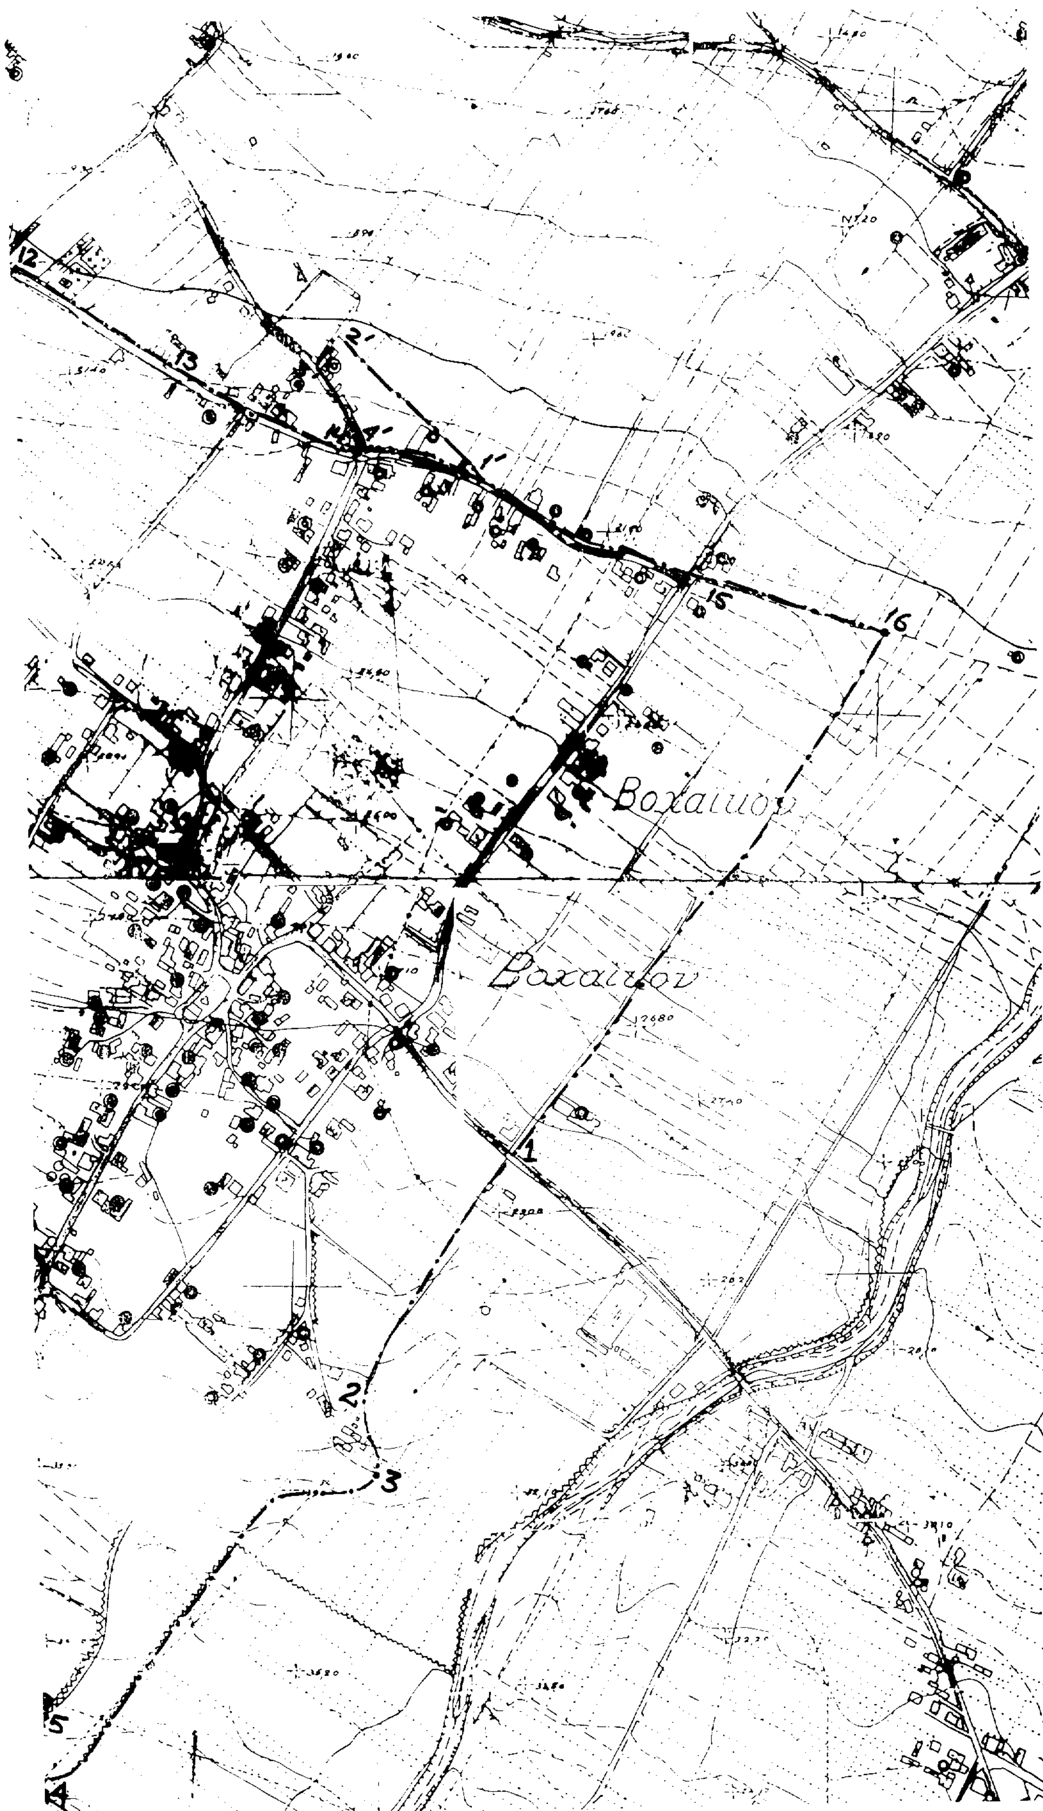
12
13
2'
4'
1'
15
16
2680
1
2
3
5
4

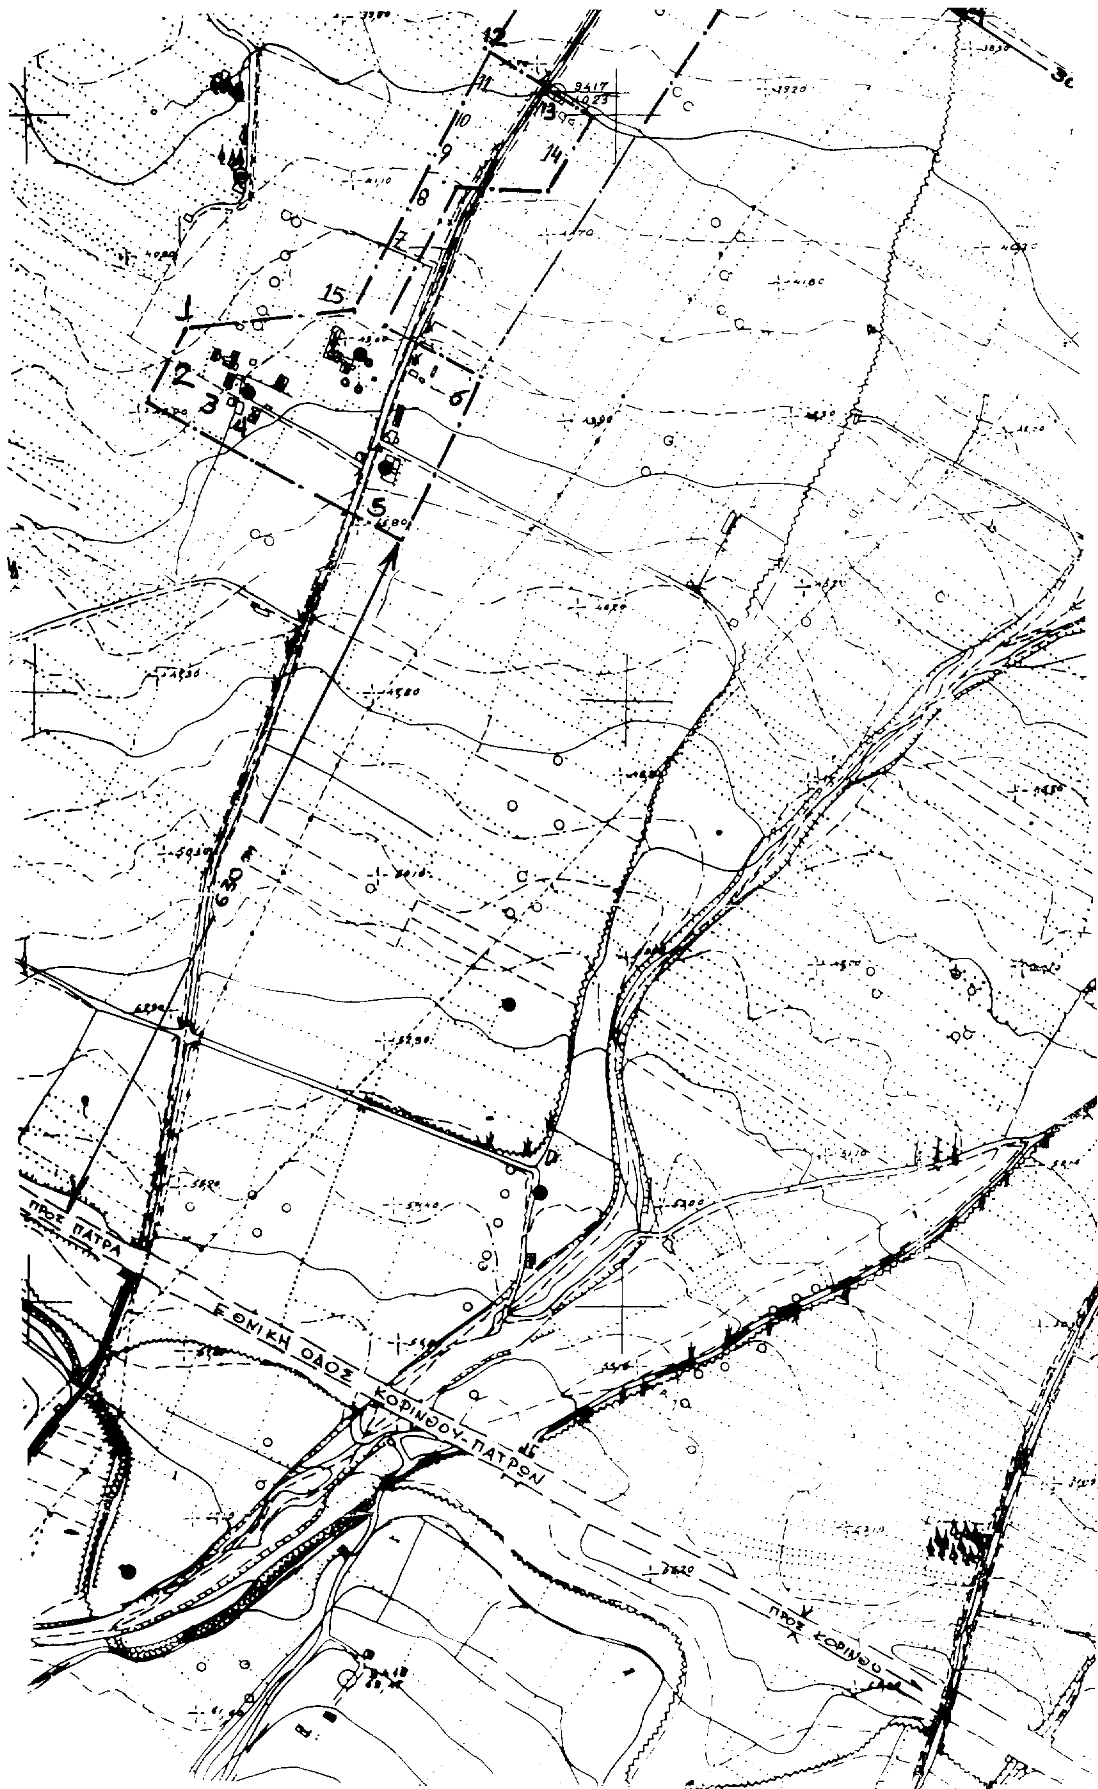
ΠΡΟΣ ΠΑΤΡΑ
ΕΘΝΙΚΗ ΟΔΟΣ ΚΟΡΙΝΘΟΥ-ΠΑΤΡΩΝ
ΠΡΟΣ ΚΟΡΙΝΘΟ

ΧΕΙΜΑΡΡΟΣ ΖΑΠΑΝΤΗΣ

300m

ΕΡΓΟΔΟΤΗΣ:	Κοινότητα Βοχαϊκού
ΕΡΓΟ:	Τροποποίηση ορίων οικισμού
ΘΕΣΗ:	Βοχαϊκό Κορινθίας
ΜΕΛΕΤΗΤΗΣ:	Απόστολος Μπάρτζης
ΘΕΜΑ ΣΧΕΔΙΟΥ: Τοπογραφικό διάγραμμα οικισμού	ΑΡΙΘΜΟΣ ΣΧΕΔΙΟΥ: 1